

ΕΦΗΜΕΡΙΔΑ ΤΗΣ ΚΥΒΕΡΝΗΣΕΩΣ

ΤΗΣ ΕΛΛΗΝΙΚΗΣ ΔΗΜΟΚΡΑΤΙΑΣ

6 Δεκεμβρίου 2018 | ΤΕΥΧΟΣ ΤΕΤΑΡΤΟ | Αρ. Φύλλου **505**

ΑΠΟΦΑΣΕΙΣ

Αριθμ. 70213

Καθορισμός ορίων αιγιαλού στην παραλιακή περιοχή «Άγιος Θεόδωρος» έως «Αράκι», Δ.Δ. Αρκάσας, Νήσου Καρπάθου, Νομού Δωδεκανήσου.

Ο ΣΥΝΤΟΝΙΣΤΗΣ
ΑΠΟΚΕΝΤΡΩΜΕΝΗΣ ΔΙΟΙΚΗΣΗΣ ΑΙΓΑΙΟΥ

Έχοντας υπόψη:

1. Τις διατάξεις:

• των άρθρων 3, 4 και 5 του ν. 2971/2001 (ΦΕΚ 285/τ.Α΄/2001) «Αιγιαλός, παραλία και άλλες διατάξεις», όπως τροποποιήθηκε και ισχύει.

• του άρθρου 46 παρ. 21 του ν. 3220/2004 (ΦΕΚ 15/τ.Α΄/2004) «Μέτρα αναπτυξιακής και κοινωνικής πολιτικής-αντικειμενοποίηση του φορολογικού ελέγχου και άλλες διατάξεις».

• των άρθρων 6, 280 και 283 παρ. 4 του ν. 3852/2010 «Νέα Αρχιτεκτονική της Αυτοδιοίκησης και της Αποκεντρωμένης Διοίκησης-Πρόγραμμα Καλλικράτης» (ΦΕΚ 87/τ.Α΄/2010), όπως ισχύει.

• των άρθρων 28 και 28Α του ν. 4325/2015 (ΦΕΚ 47/τ.Α΄/2015) «Εκδημοκρατισμός της Διοίκησης-Καταπολέμηση Γραφειοκρατίας και Ηλεκτρονική Διακυβέρνηση. Αποκατάσταση αδικιών και άλλες διατάξεις».

2. Το αριθμ. 143/23-12-2010 π.δ. (ΦΕΚ 236/τ.Α΄/2010) «Οργανισμός της Αποκεντρωμένης Διοίκησης Αιγαίου».

3. Την αριθμ. 14192/15-05-2017 (ΦΕΚ 250/Υ.Ο.Δ.Δ./2017) απόφαση του Υπουργού Εσωτερικών περί διορισμού του Νικόλαου Θεοδωρίδη ως Συντονιστή της Α.Δ. Αιγαίου.

4. Την αριθμ. 10633649/790/Α00006/03-08-2004 απόφαση του Υπουργού Οικονομίας και Οικονομικών «Καταγραφή-Διοικητική κωδικοποίηση των αρμοδιοτήτων σε θέματα Υπηρεσιών του Υπουργείου Οικονομίας και Οικονομικών που περιέρχονται στους Γενικούς Γραμματείς Περιφερειών».

5. Την αριθμ. 32906/06-06-2017 απόφαση του Συντονιστή Αποκεντρωμένης Διοίκησης Αιγαίου περί «Μεταβίβασης αρμοδιοτήτων και παροχή εξουσιοδότησης υπογραφής διοικητικών πράξεων και εγγράφων "με εντολή Συντονιστή Αποκεντρωμένης Διοίκησης Αιγαίου" στον Προϊστάμενο της Γενικής Διεύθυνσης Εσωτερικής Λειτουργίας της Αποκεντρωμένης Διοίκησης Αιγαίου και στους Προϊσταμένους των οργανικών μονάδων αυτής».

6. Την αριθμ. 16785/19-03-2018 απόφαση του Συντονιστή της Αποκεντρωμένης Διοίκησης Αιγαίου με θέμα: «Ανασυγκρότηση Επιτροπής Καθορισμού Αιγιαλού και Παραλίας, Παλαιού Αιγιαλού καθώς και της Όχθης, Παλαιάς Όχθης και Παρόχθιας Ζώνης (άρθρο 100 του π.δ. 284/1988, άρθρα 3 και 31 του ν. 2971/2001, ΦΕΚ 285/τ.Α΄) στο Νομό Δωδεκανήσου».

7. Την αριθμ. 1030067/296/Α006/07-04-2004 εγκύκλιο της Δ/νσης Οργάνωσης του Υπουργείου Οικονομίας και Οικονομικών.

8. Το αριθμ. Δ6Α1022671/ΕΞ2011/10-02-2011 έγγραφο της Γενικής Γραμματείας Φορολογικών και Τελωνειακών Θεμάτων του Υπουργείου Οικονομικών περί «Αρμοδιότητας Υπογραφής».

9. Το αριθμ. Δ10Β/6891ΕΞ2014/27-08-2014 (ΠΟΛ.1196) έγγραφο της Διεύθυνσης Δημόσιας Περιουσίας της Γενικής Γραμματείας Δημόσιας Περιουσίας του Υπουργείου Οικονομικών, με το οποίο παρέχονται διευκρινήσεις επί των διατάξεων του άρθρου 11 του ν. 4281/2014.

10. Την από 16-05-2018 έκθεση της, κατά το άρθρο 3 του ν. 2971/2001, αρμόδιας Επιτροπής καθορισμού ορίων αιγιαλού και παραλίας για τον καθορισμό ορίων αιγιαλού στην παραλιακή περιοχή «Άγιος Θεόδωρος» έως «Αράκι», Δ.Δ. Αρκάσας, Νήσου Καρπάθου, Νομού Δωδεκανήσου.

11. Το τοπογραφικό-υψομετρικό και κτηματογραφικό διάγραμμα αποτελούμενο από μία πινακίδα κλίμακας 1:500, το οποίο συντάχθηκε στις 04-01-2018 από τον Ιωάννη Διακονικολάου, Αγρονόμο και Τοπογράφο Μηχανικό, ελέγχθηκε ως προς την ορθότητα της αποτύπωσης από τον Ιωάννη Χειράκη, Αγρονόμο και Τοπογράφο Μηχανικό ΠΕ, υπάλληλο της Κτηματικής Υπηρεσίας Δωδεκανήσων Α΄, στις 17-01-2018, και θεωρήθηκε την ίδια ημερομηνία από τον Παναγιώτη Τριανταφύλλα, Πολιτικό Μηχανικό ΠΕ, Προϊστάμενο της ίδιας Υπηρεσίας.

12. Το αριθμ. 93058/29-10-2018 έγγραφο της Κτηματικής Υπηρεσίας Δωδεκανήσων Α΄, το οποίο περιήλθε στην υπηρεσία στις 08-11-2018 και έλαβε Α.Π. 67745/08-11-2018.

13. Τα ψηφιακά αρχεία τα οποία περιήλθαν στην Υπηρεσία με ηλεκτρονικό ταχυδρομείο στις 16-11-2018, αποφασίζουμε:

Επικυρώνουμε την από 16-05-2018 έκθεση της, κατά το άρθρο 3 του ν. 2971/2001, αρμόδιας Επιτροπής καθορισμού ορίων αιγιαλού και παραλίας για τον καθορισμό ορίων αιγιαλού στην παραλιακή περιοχή «Άγιος Θεόδωρος» έως «Αράκι», Δ.Δ. Αρκάσας, Νήσου Καρπάθου, Νομού Δωδεκανήσου και το τοπογραφικό-υψομετρικό και κτηματογραφικό διάγραμμα αποτελούμενο από μία πινακίδα κλίμακας 1:500, το οποίο συντάχθηκε στις 04-01-2018 από τον Ιωάννη Διακονικολάου, Αγρονόμο και Τοπογράφο Μηχανικό, ελέγχθηκε ως προς την ορθότητα της αποτύπωσης από τον Ιωάννη Χειράκη, Αγρονόμο και Τοπογράφο Μηχανικό ΠΕ, υπάλληλο της Κτηματικής Υπηρεσίας Δωδεκανήσων Α΄, στις 17-01-2018, και θεωρήθηκε την ίδια ημερομηνία από τον Παναγιώτη Τριανταφύλλα, Πολιτικό Μηχανικό ΠΕ, Προϊστάμενο της ίδιας Υπηρεσίας.

Επί του ανωτέρω τοπογραφικού διαγράμματος η Επιτροπή καθορίζει:

α) την οριογραμμή του αιγιαλού με ερυθρά συνεχή πολυγωνική γραμμή και στοιχεία κορυφών (Α1, Α2, Α3…Α46).

Η καθορισθείσα και χαραχθείσα επί του προαναφερόμενου τοπογραφικού-υψομετρικού και κτηματογραφικού διαγράμματος οριογραμμή αιγιαλού αποτελεί το όριο του μεγίστου πλην συνήθους χειμερίου κύματος, προσαυξημένο κατά 12 μέτρα, σύμφωνα με τις διατάξεις του άρθρου 3 του κ.δ. 132/1929 που διατηρήθηκε σε ισχύ με το άρθρο 8 του ν. 510/1947 σε συνδυασμό με τις διατάξεις του άρθρου 26 του ν. 2971/2001.

Εντός του κοινόχρηστου χώρου αιγιαλού-παραλίας του Δημοσίου δεν υφίστανται παράνομα έργα.

Οριογραμμή παραλίας δε χαράχθηκε, σύμφωνα με τις διατάξεις του άρθρου 3 του Κ.Δ. 132/1929, αφού η οριογραμμή του αιγιαλού τέμνει τα προς τη θάλασσα όρια των φερόμενων ιδιοκτησιών. Επισημαίνεται ότι η διοικητική διαδικασία χάραξης των ορίων αιγιαλού δεν πιστοποιεί ιδιοκτησιακό καθεστώς.

Ο καθορισμός των ορίων αιγιαλού στη θέση αυτή γίνεται για πρώτη φορά και προς εξυπηρέτηση των σκοπών που τάσσονται από τις διατάξεις του ν. 2971/2001 «Αιγιαλός, παραλία και άλλες διατάξεις».

Η απόφαση αυτή με την έκθεση της Επιτροπής και το τοπογραφικό διάγραμμα να δημοσιευθούν στην Εφημερίδα της Κυβερνήσεως.

Ερμούπολη, 20 Νοεμβρίου 2018

Με εντολή Συντονιστή
Αποκεντρωμένης Διοίκησης
Ο Αναπληρωτής Προϊστάμενος Διεύθυνσης

ΑΡΙΣΤΟΤΕΛΗΣ ΜΑΡΚΑΝΤΩΝΗΣ

ΕΚΘΕΣΗ ΕΠΙΤΡΟΠΗΣ ΚΑΘΟΡΙΣΜΟΥ ΤΩΝ ΟΡΙΩΝ ΤΟΥ ΑΙΓΙΑΛΟΥ ΚΑΙ ΠΑΡΑΛΙΑΣ
(Άρθρο 3 και άρθρο 9 του ν. 2971 Φ.Ε.Κ. 285/Α/19.12.2001)

Για τον καθορισμό των ορίων του αιγιαλού και της παραλίας που γίνεται στην παραλιακή περιοχή «Άγιος Θεόδωρος έως Αράκι», Δ.Δ. Αρκάσας, της Νήσου Καρπάθου, Νομού Δωδεκανήσου, έμπροσθεν της ιδιοκτησίας του Παραγυιού Βασιλείου του Εμμανουήλ.

Στη Ρόδο σήμερα την 16-05-2018, οι υπογεγραμμένοι:

1. Παναγιώτης Τριανταφύλλας, Πολιτικός Μηχανικός ΠΕ/Α΄, Προϊστάμενος της Κτηματικής Υπηρεσίας Δωδεκανήσων Α΄, ως πρόεδρος.

2. Ιωάννης Χειράκης, Αγρονόμος και Τοπογράφος Μηχανικός ΠΕ/Α΄, υπάλληλος της Κτηματικής Υπηρεσίας Δωδεκανήσων Α΄, ως μέλος.

3. Ευανθία Κασωτάκη, Υποπλοίαρχος Λιμενικού Σώματος, Λιμενάρχης του Λιμεναρχείου Καρπάθου, ως μέλος.

4. Ευαγγελία Μανωλά, Αρχιτέκτων Μηχανικός ΠΕ/Α΄, Προϊσταμένη του Τμήματος Περιβάλλοντος και Χωρικού Σχεδιασμού Νοτίου Αιγαίου της Αποκεντρωμένης Διοίκησης Αιγαίου, ως μέλος.

5. Πάρις Παπαδημητρίου, Πολιτικός Μηχανικός ΠΕ/Α΄, Διευθυντής Τεχνικής Υπηρεσίας, Πολεοδομίας και Περιβάλλοντος του Δήμου Καρπάθου, ως μέλος.

Χρέη γραμματέα στην επιτροπή η Φαρμακίδη Ζωή, ΠΕ Εφοριακός, υπάλληλος της Κτηματικής Υπηρεσίας Δωδεκανήσων Α΄.

Οι ανωτέρω αποτελούν την επιτροπή καθορισμού των ορίων του αιγιαλού και της παραλίας η οποία συγκροτήθηκε κατόπιν της αριθμ. 40046/10-05-2018 πρόσκλησης του Προϊσταμένου της Κτηματικής Υπηρεσίας Δωδεκανήσων Α΄, όπως αυτή καθορίστηκε με την με αριθμ. 16785/19-03-2018 απόφαση του Γενικού Γραμματέα της Αποκεντρωμένης Διοίκησης Αιγαίου, με την οποία καθορίστηκαν τα μέλη της εν λόγω επιτροπής στο Νομό Δωδεκανήσου δυνάμει του άρθρου 3 του ν. 2971 (Φ.Ε.Κ. 285/τ.Α΄/19-12-2001): (Η Λιμενάρχης Καρπάθου, Κασωτάκη Ευανθία αν και εκλήθη νομίμως με την αριθμ. 40046/10-05-2018 έγγραφη πρόσκληση της Κτηματικής Υπηρεσίας Δωδεκανήσων Α΄ ως μέλος της ως άνω επιτροπής, δεν παρέστη ούτε αντικαταστάθηκε από νόμιμο αναπληρωτή της στην ως άνω συνεδρίαση και ως εκ τούτου το παρόν πρακτικό δεν συνυπογράφεται από αυτήν. Η παρούσα σημείωση γίνεται κατόπιν του αριθμ. Φ.2131.24/2018/151030/05-2018/15-05-2018 εγγράφου του Λιμεναρχείου Καρπάθου.)

Λαμβάνοντας υπόψη

1. Την με αρ Δ.Κ. 320/17-02-2010 αρχική αίτηση του Παραγυιού Βασιλείου του Εμμανουήλ, περί καθορισμού των ορίων του Αιγιαλού και της Παραλίας στην παραλιακή περιοχή «Άγιος Θεόδωρος έως Αράκι», Δ.Δ. Αρκάσας, της Νήσου Καρπάθου, του Νομού Δωδεκανήσου, καθώς επίσης και την αλληλογραφία της Κτηματικής Υπηρεσίας Δωδεκανήσου με τη Δ.Ο.Υ. Καρπάθου.

2. Την από 14-10-2016 συνεδρίαση της επιτροπής καθορισμού των ορίων του Αιγιαλού και της Παραλίας με την οποία ζητήθηκε η επικαιροποίηση των σχετικών για τον σκοπό αυτό υποβληθέντων τοπογραφικών διαγραμμάτων λόγω παρόδου χρόνου. (Σχετ.το αριθμ. 9953/19-10-2016 έγγραφο του Αυτοτελούς Γραφείου Δημόσιας Περιουσίας Δωδεκανήσου).

3. Το τοπογραφικό-υψομετρικό και κτηματογραφικό διάγραμμα, το οποίο συντάχθηκε, βάσει των διατάξεων του ιδίου ως άνω νόμου και των τεχνικών προδια-

γραφών του π.δ. 696/1974, με ημερομηνία σύνταξης 04-01-2018, από τον Διακονικολάου Ιωάννη, Αγρονόμο και Τοπογράφο Μηχανικό, αποτελούμενο από μία πινακίδα, κλίμακας 1/500. Το τοπογραφικό αυτό ελέγχθηκε μετά από διορθώσεις επ΄ αυτών ως προς την ορθότητα της αποτύπωσης στις 17-01-2018 από τον Ιωάννη Χειράκη Αγρον. και Τοπογράφο Μηχανικό ΠΕ/Α΄, τεχνικό υπάλληλο της Κτηματικής Υπηρεσίας Δωδεκανήσων Α΄ και θεωρήθηκε στις 17-01-2018, από τον Παναγιώτη Τριανταφύλλα, Πολιτικό Μηχανικό ΠΕ/Α΄, Προϊστάμενο της Κτηματικής Υπηρεσίας Δωδεκανήσων Α΄.

4. Το γεγονός ότι δυτικά της υπό κρίση θέσης, εξελίσσεται ταυτοχρόνως με την παρούσα και άλλη διαδικασία χάραξης οριογραμμής Αιγιαλού και κατά συνέπεια η έσχατη κατά αύξουσα σειρά κορυφή της παρούσας χάραξης αιγιαλού, ταυτίζεται με την πρώτη κορυφή της δυτικά υπό χάραξη, υπόθεσης.

5. Το αριθμ. 9953/19-10-2016 έγγραφο του Αυτοτελούς Γραφείου Δημόσιας Περιουσίας Δωδεκανήσου σύμφωνα με το οποίο η εν λόγω θέση δεν εμπίπτει στο πεδίο εφαρμογής του άρθρου 17 του ν. 2971/2001 όπως τροποποιήθηκε και ισχύει.

6. Τις διατάξεις του ν. 2971/2001 «Αιγιαλός, παραλία και άλλες διατάξεις» όπως αυτός ισχύει και τον ν. 1337/1983 καθώς και την προς αυτόν Δικαστηριακή και Διοικητική Νομολογία.

7. Την από την επιτόπια μετάβαση σχηματισθείσα αντίληψη περί του πλάτους της βρεχόμενης ζώνης της ξηράς καθώς και τα στοιχεία καθορισμού αιγιαλού και παραλίας που προβλέπονται στο άρθρο 9 του ν. 2971/2001 και στην αριθμ. 1089532π.ε./8205π.ε./Β0010/20-04-2005 κοινή υπουργική απόφαση των Υπουργών Οικονομίας και Οικονομικών και Περιβάλλοντος, Χωροταξίας και Δημοσίων Έργων (ΦΕΚ 595/τ.Δ΄/04-05-2005) και ειδικότερα:

Α. Τη γεωμορφολογία του εδάφους για την οποία αναλυτικά αναφέρεται ότι:

(1). Η μορφολογία της ακτής η οποία συνίσταται μακροσκοπικά από μεγάλα, απότομα, βραχώδη πρανή, με κατατπτώσεις κατά θέση όπως εξάλλου διαπιστώνεται και στα σχετικά τοπογραφικά.

(2). Η ακτή και εν γένει το παραλιακό μέτωπο διαμορφώνεται γενικά από αδόμητη χέρσα περιοχή. Η περιοχή αυτή γενικά ευρίσκεται εκτός σχεδίου πόλεως και εκτός ορίων οικισμού.

(3). Το φυσικό όριο βλάστησης το οποίο έχει κατά το δυνατόν αναγνωρισθεί επί του εδάφους και αποτελείται είτε από μεμονωμένα στελέχη θαμνωδών φυτών είτε από διάσπαρτη αραιή βλάστηση.

Β. Το γεγονός ότι στην περιοχή δεν εντοπίστηκαν παράκτιοι φυσικοί πόροι. Με την έννοια φυσικοί πόροι νοείται το σύνολο των πρώτων υλών που προέρχονται από τη φύση, δηλαδή από το έδαφος, τα δάση, τα ύδατα, και αξιοποιούνται βιομηχανικώς.

Γ. Τα πορίσματα από την εκτίμηση των μετεωρολογικών στοιχείων της περιοχής, ήτοι το γεγονός ότι στην περιοχή οι άνεμοι που επικρατούν στην περιοχή είναι κυρίως νότιοι-νοτιοδυτικοί ή νοτιοανατολικοί. Η συνήθης έντασή τους γενικά δεν είναι μεγάλη και πλησιάσει τα 6-7 Β.

Δ. Τη μορφολογία του πυθμένα, ο οποίος συνίσταται από βράχια κοντά στην ακτή, ενώ η κλίση του είναι μεγάλη, όπως προκύπτει μακροσκοπικά και χωρίς τη χρήση άλλων μετεωρολογικών δεδομένων όπως ανάβασης κύματος, καθώς και το ότι σε περιοχές με μικρά βάθη και μικρές κλίσεις του βυθού, όπου η θραύση του κύματος και η εκτόνωση της ενέργειας του γίνεται σε μεγάλη απόσταση από την ακτογραμμή, η επίδραση του κύματος στην ακτή είναι μικρή ενώ σε περιπτώσεις ακτών με μεγάλες κλίσεις βυθού και μεγάλα βάθη κοντά στην ακτή όπου η θραύση των κυμάτων συντελείται κοντά στην ακτή ή ακόμη και πάνω σ΄ αυτή ο κυματισμός καλύπτει κατά κανόνα μεγάλο εύρος ακτής προκειμένου να εκτονωθεί.

Ε. Τον τομέα ανάπτυξης κυματισμού σε σχέση με το μέτωπο της ακτής, ότι δηλαδή πρόκειται για ακτή με πολύ μεγάλο ανάπτυγμα πελάγους, καθώς και το ότι μεγάλο ανάπτυγμα θαλάσσιας έκτασης συμβάλλει στη δημιουργία μεγαλύτερης έντασης κυματικού πεδίου σε σχέση με κλειστές θαλάσσιες περιοχές (όρμους ή κόλπους) που έχουν ίδια ένταση ανέμου.

ΣΤ. Τη μη απεικόνιση επί του τοπογραφικού εγκεκριμένων χωροταξικών κατευθύνσεων και χρήσεων γης που να επηρεάζουν την εξεταζόμενη παράκτια ζώνη.

Η. Τη μη ύπαρξη ευπαθών οικοσυστημάτων και προστατευόμενων περιοχών στην εξεταζόμενη περιοχή που να επηρεάζουν την παράκτια ζώνη.

8. Η καθορισθείσα και χαραχθείσα επί του προαναφερόμενου τοπογραφικού-υψομετρικού και κτηματογραφικού διαγράμματος οριογραμμή αιγιαλού, αποτελεί το όριο του μεγίστου πλην συνήθους χειμέριου κύματος, προσαυξημένο κατά 12 μέτρα, σύμφωνα με τις διατάξεις του άρθρου 3 του κ.δ. 132/1929 που διατηρήθηκε σε ισχύ με το άρθρο 8, του ν. 510/1947 σε συνδυασμό με τις διατάξεις του άρθρου 26 του ν. 2971/2001.

9. Εντός του κοινοχρήστου χώρου Αιγιαλού-Παραλίας του Δημοσίου δεν υφίστανται παράνομα έργα.

10. Οριογραμμή Παραλίας δεν χαράχθηκε σύμφωνα με τις διατάξεις του άρθρου 3 κ.δ. 132/1929, αφού η οριογραμμή του αιγιαλού τέμνει τα προς την θάλασσα όρια των φερόμενων ιδιοκτησιών. Σε αυτό το σημείο επισημαίνεται ότι η διοικητική διαδικασία χάραξης των ορίων του αιγιαλού δεν πιστοποιεί ιδιοκτησιακό καθεστώς.

11. Ο καθορισμός των ορίων αιγιαλού και της παραλίας στη θέση αυτή γίνεται για πρώτη φορά και προς εξυπηρέτηση των σκοπών που τάσσονται από τις διατάξεις του ν. 2971/2001 «Αιγιαλός, παραλία και άλλες διατάξεις».

Αποφασίζουμε και καθορίζουμε επί του ως ανωτέρω τοπογραφικού διαγράμματος:


α) Την οριογραμμή του αιγιαλού με ερυθρά συνεχή πολυγωνική γραμμή και στοιχεία κορυφών (Α1, Α2, Α3.., Α46).

Η Επιτροπή

Ο Πρόεδρος	Τα Παρόντα Μέλη
Π. ΤΡΙΑΝΤΑΦΥΛΛΑΣ	Ι. ΧΕΙΡΑΚΗΣ Ε. ΜΑΝΩΛΑ Π. ΠΑΠΑΔΗΜΗΤΡΙΟΥ

Η Γραμματέας

Ζ. ΦΑΡΜΑΚΙΔΗ

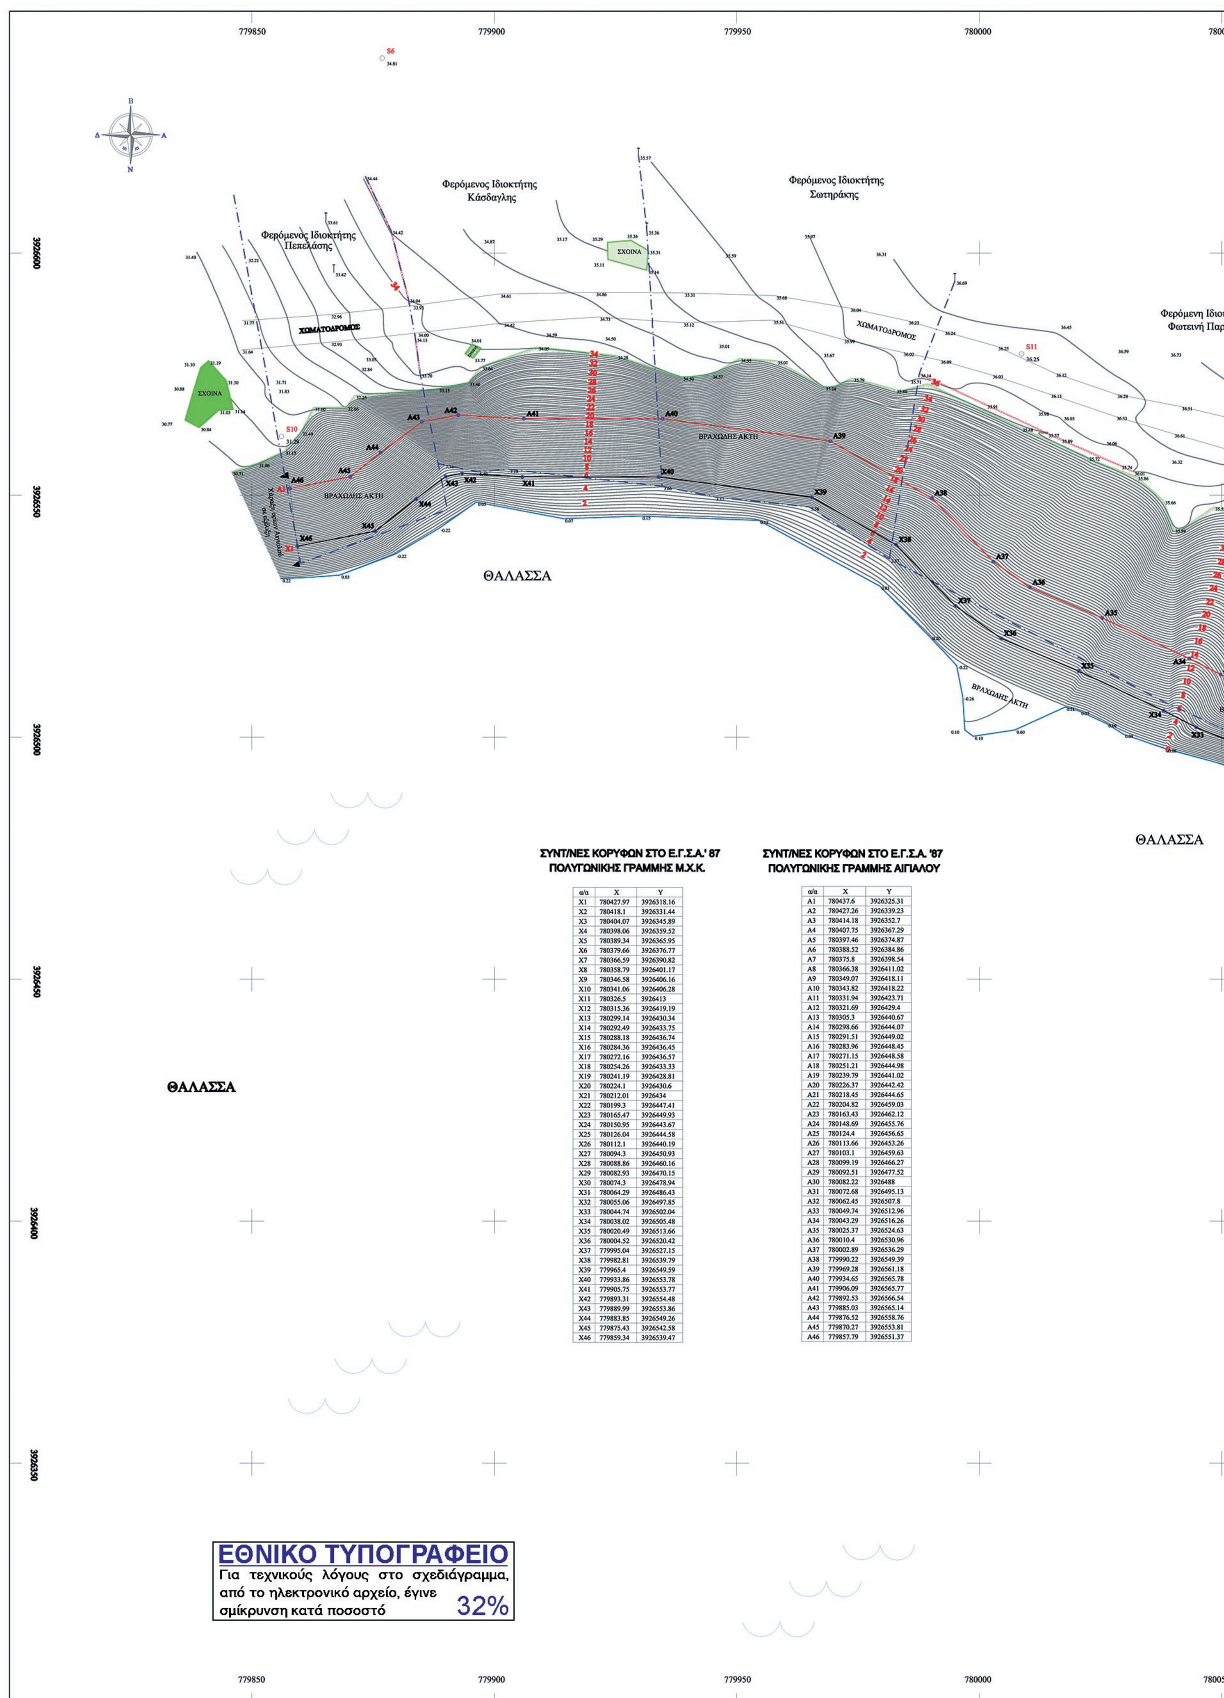


ΣΥΝΤ/ΝΕΣ ΚΟΡΥΦΩΝ ΣΤΟ Ε.Γ.Σ.Α.' 87
ΠΟΛΥΓΩΝΙΚΗΣ ΓΡΑΜΜΗΣ Μ.Χ.Κ.


α/α	X	Y
X1	780427.97	3926318.16
X2	780418.1	3926331.44
X3	780404.07	3926345.89
X4	780398.06	3926359.52
X5	780389.34	3926365.95
X6	780379.66	3926376.77
X7	780366.59	3926390.82
X8	780358.79	3926401.17
X9	780346.58	3926406.16
X10	780341.06	3926406.28
X11	780326.5	3926413
X12	780315.36	3926419.19
X13	780299.14	3926430.34
X14	780292.49	3926433.75
X15	780288.18	3926436.74
X16	780284.36	3926436.45
X17	780272.16	3926436.57
X18	780254.26	3926433.33
X19	780241.19	3926428.81
X20	780224.1	3926430.6
X21	780212.01	3926434
X22	780199.3	3926447.41
X23	780165.47	3926449.93
X24	780150.95	3926443.67
X25	780126.04	3926444.58
X26	780112.1	3926440.19
X27	780094.3	3926450.93
X28	780088.86	3926460.16
X29	780082.93	3926470.15
X30	780074.3	3926478.94
X31	780064.29	3926486.43
X32	780055.06	3926497.85
X33	780044.74	3926502.04
X34	780038.02	3926505.48
X35	780020.49	3926513.66
X36	780004.52	3926520.42
X37	779995.04	3926527.15
X38	779982.81	3926539.79
X39	779965.4	3926549.59
X40	779933.86	3926553.78
X41	779905.75	3926553.77
X42	779893.31	3926554.48
X43	779889.99	3926553.86
X44	779883.85	3926549.26
X45	779875.43	3926542.58
X46	779859.34	3926539.47


ΣΥΝΤ/ΝΕΣ ΚΟΡΥΦΩΝ ΣΤΟ Ε.Γ.Σ.Α. '87
ΠΟΛΥΓΩΝΙΚΗΣ ΓΡΑΜΜΗΣ ΑΙΓΙΑΛΟΥ

α/α	X	Y
A1	780437.6	3926325.31
A2	780427.26	3926339.23
A3	780414.18	3926352.7
A4	780407.75	3926367.29
A5	780397.46	3926374.87
A6	780388.52	3926384.86
A7	780375.8	3926398.54
A8	780366.38	3926411.02
A9	780349.07	3926418.11
A10	780343.82	3926418.22
A11	780331.94	3926423.71
A12	780321.69	3926429.4
A13	780305.3	3926440.67
A14	780298.66	3926444.07
A15	780291.51	3926449.02
A16	780283.96	3926448.45
A17	780271.15	3926448.58
A18	780251.21	3926444.98
A19	780239.79	3926441.02
A20	780226.37	3926442.42
A21	780218.45	3926444.65
A22	780204.82	3926459.03
A23	780163.43	3926462.12
A24	780148.69	3926455.76
A25	780124.4	3926456.65
A26	780113.66	3926453.26
A27	780103.1	3926459.63
A28	780099.19	3926466.27
A29	780092.51	3926477.52
A30	780082.22	3926488
A31	780072.68	3926495.13
A32	780062.45	3926507.8
A33	780049.74	3926512.96
A34	780043.29	3926516.26
A35	780025.37	3926524.63
A36	780010.4	3926530.96
A37	780002.89	3926536.29
A38	779990.22	3926549.39
A39	779969.28	3926561.18
A40	779934.65	3926565.78
A41	779906.09	3926565.77
A42	779892.53	3926566.54
A43	779885.03	3926565.14
A44	779876.52	3926558.76
A45	779870.27	3926553.81
A46	779857.79	3926551.37

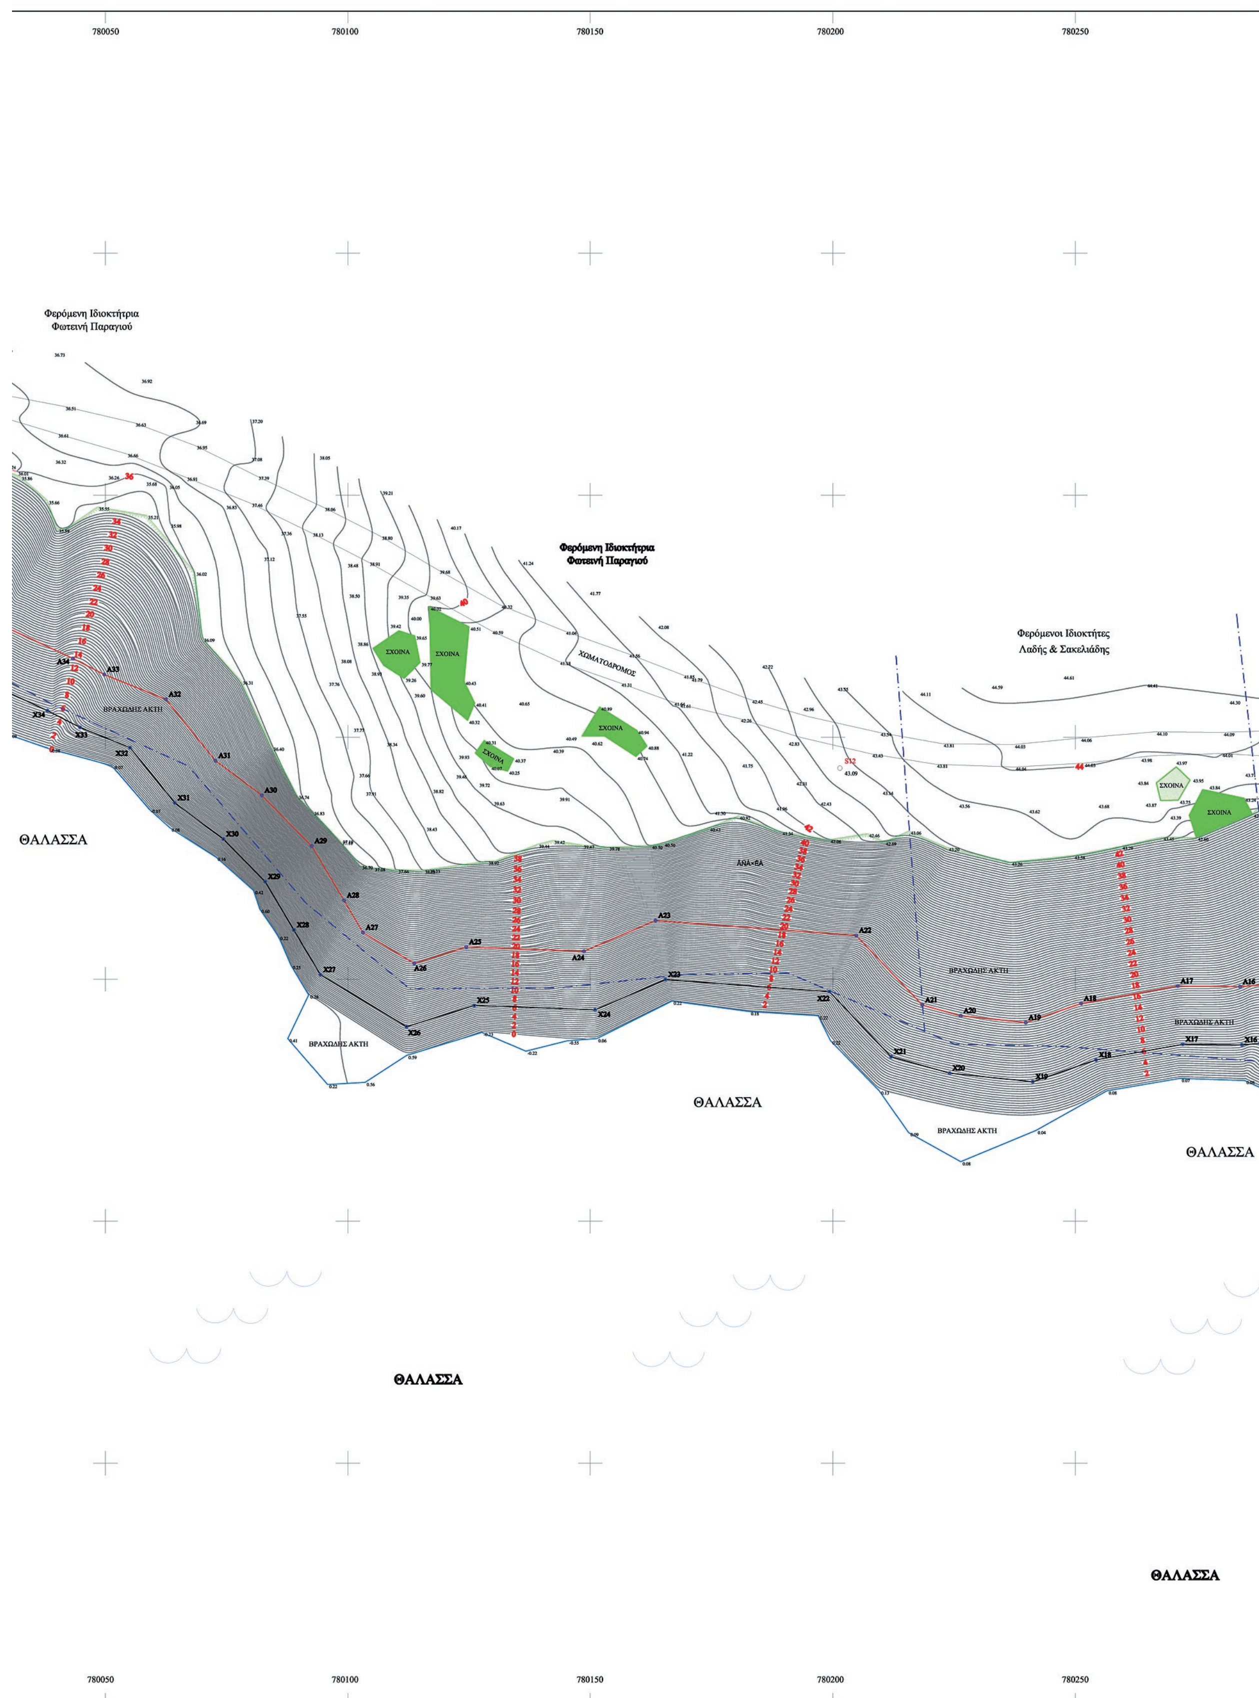

780050
780100
780150
780200
780250
Φερόμενη Ιδιοκτήτρια
Φωτεινή Παραγιού
Φερόμενη Ιδιοκτήτρια
Φωτεινή Παραγιού
Φερόμενοι Ιδιοκτήτες
Λαδής & Σακελιάδης
ΣΧΟΙΝΑ
ΧΩΜΑΤΟΔΡΟΜΟΣ
ΒΡΑΧΩΔΗΣ ΑΚΤΗ
ΘΑΛΑΣΣΑ
ΘΑΛΑΣΣΑ
ΘΑΛΑΣΣΑ
ΘΑΛΑΣΣΑ
ΘΑΛΑΣΣΑ

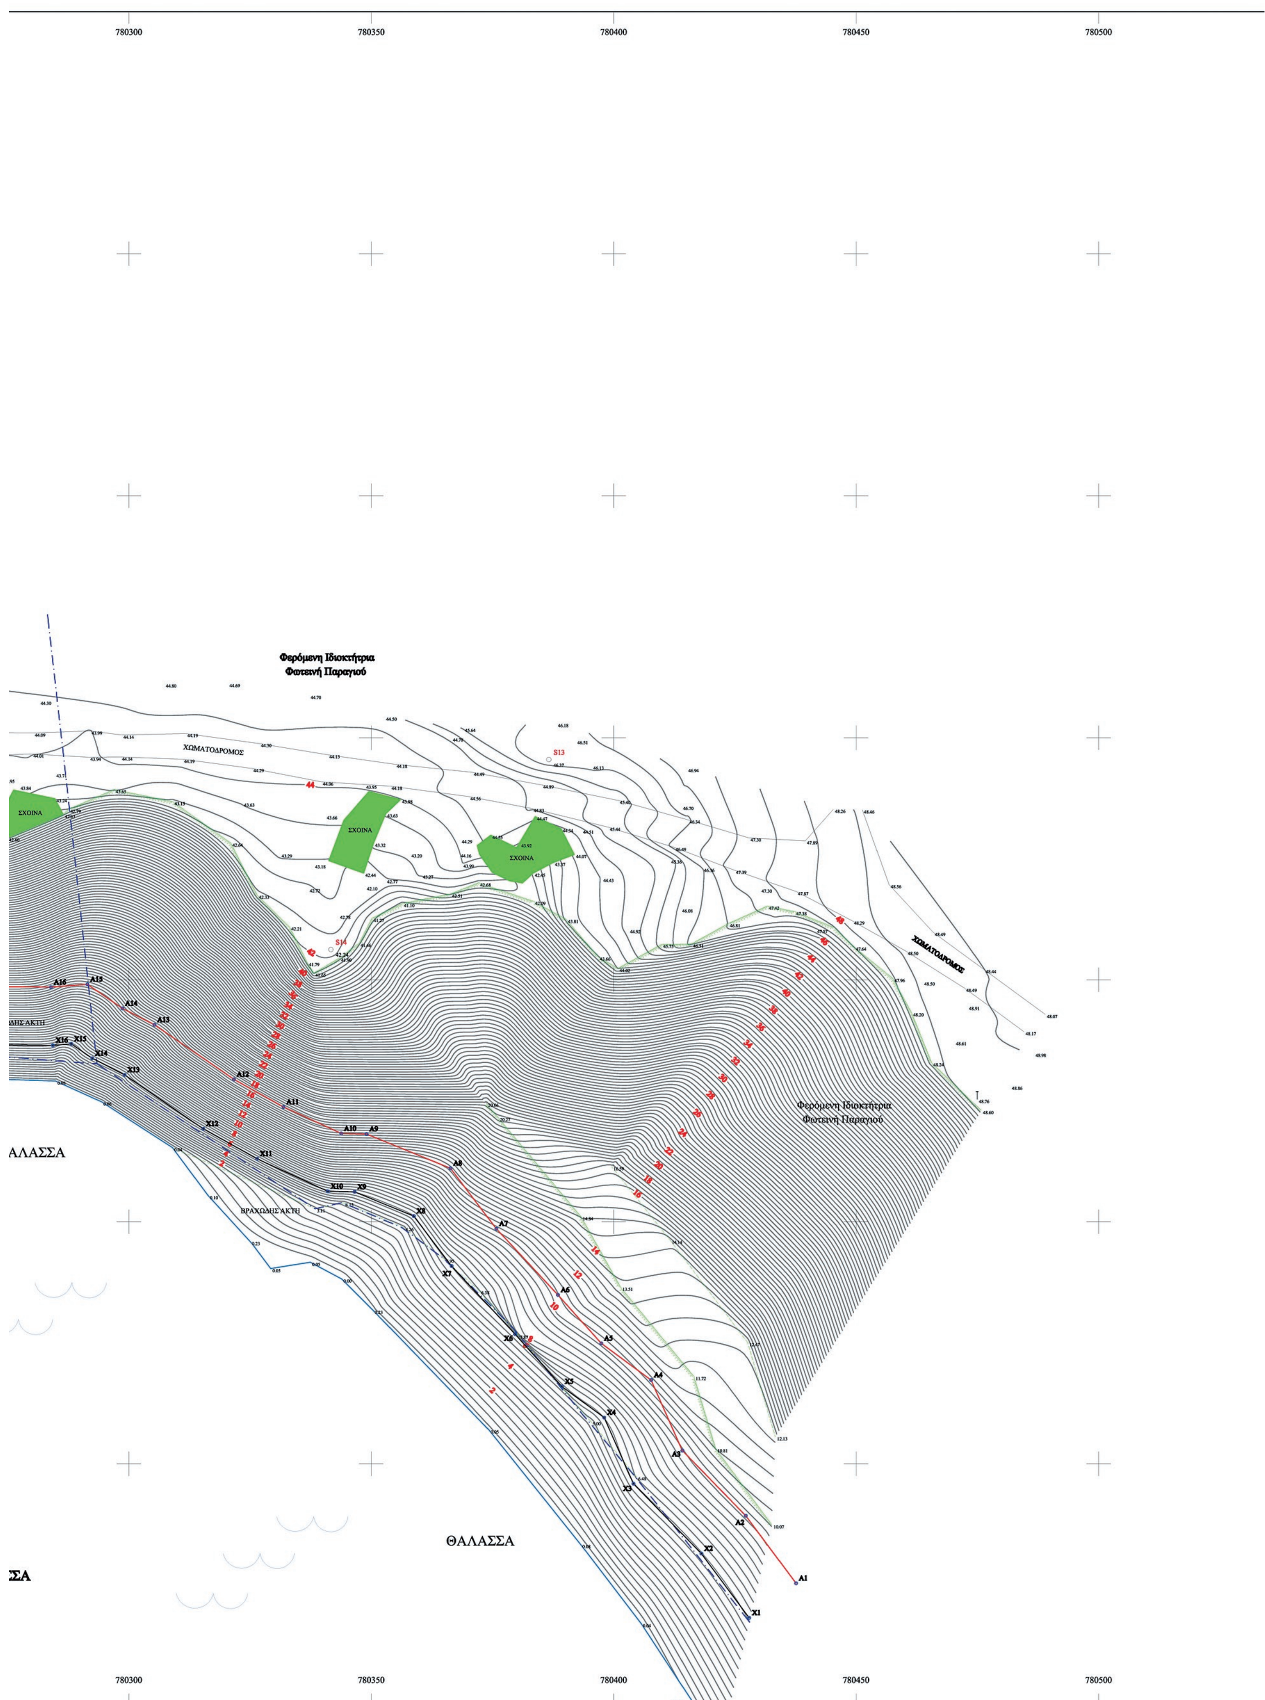
780300
780350
780400
780450
780500
Φερόμενη Ιδιοκτήτρια
Φωτεινή Παραγιού
ΧΩΜΑΤΟΔΡΟΜΟΣ
ΣΧΟΙΝΑ
ΣΧΟΙΝΑ
ΣΧΟΙΝΑ
S13
S14
ΧΩΜΑΤΟΔΡΟΜΟΣ
Φερόμενη Ιδιοκτήτρια
Φωτεινή Παραγιού
ΑΛΑΣΣΑ
ΒΡΑΧΩΔΗΣ ΑΚΤΗ
ΘΑΛΑΣΣΑ
ΣΑ
780300
780350
780400
780450
780500

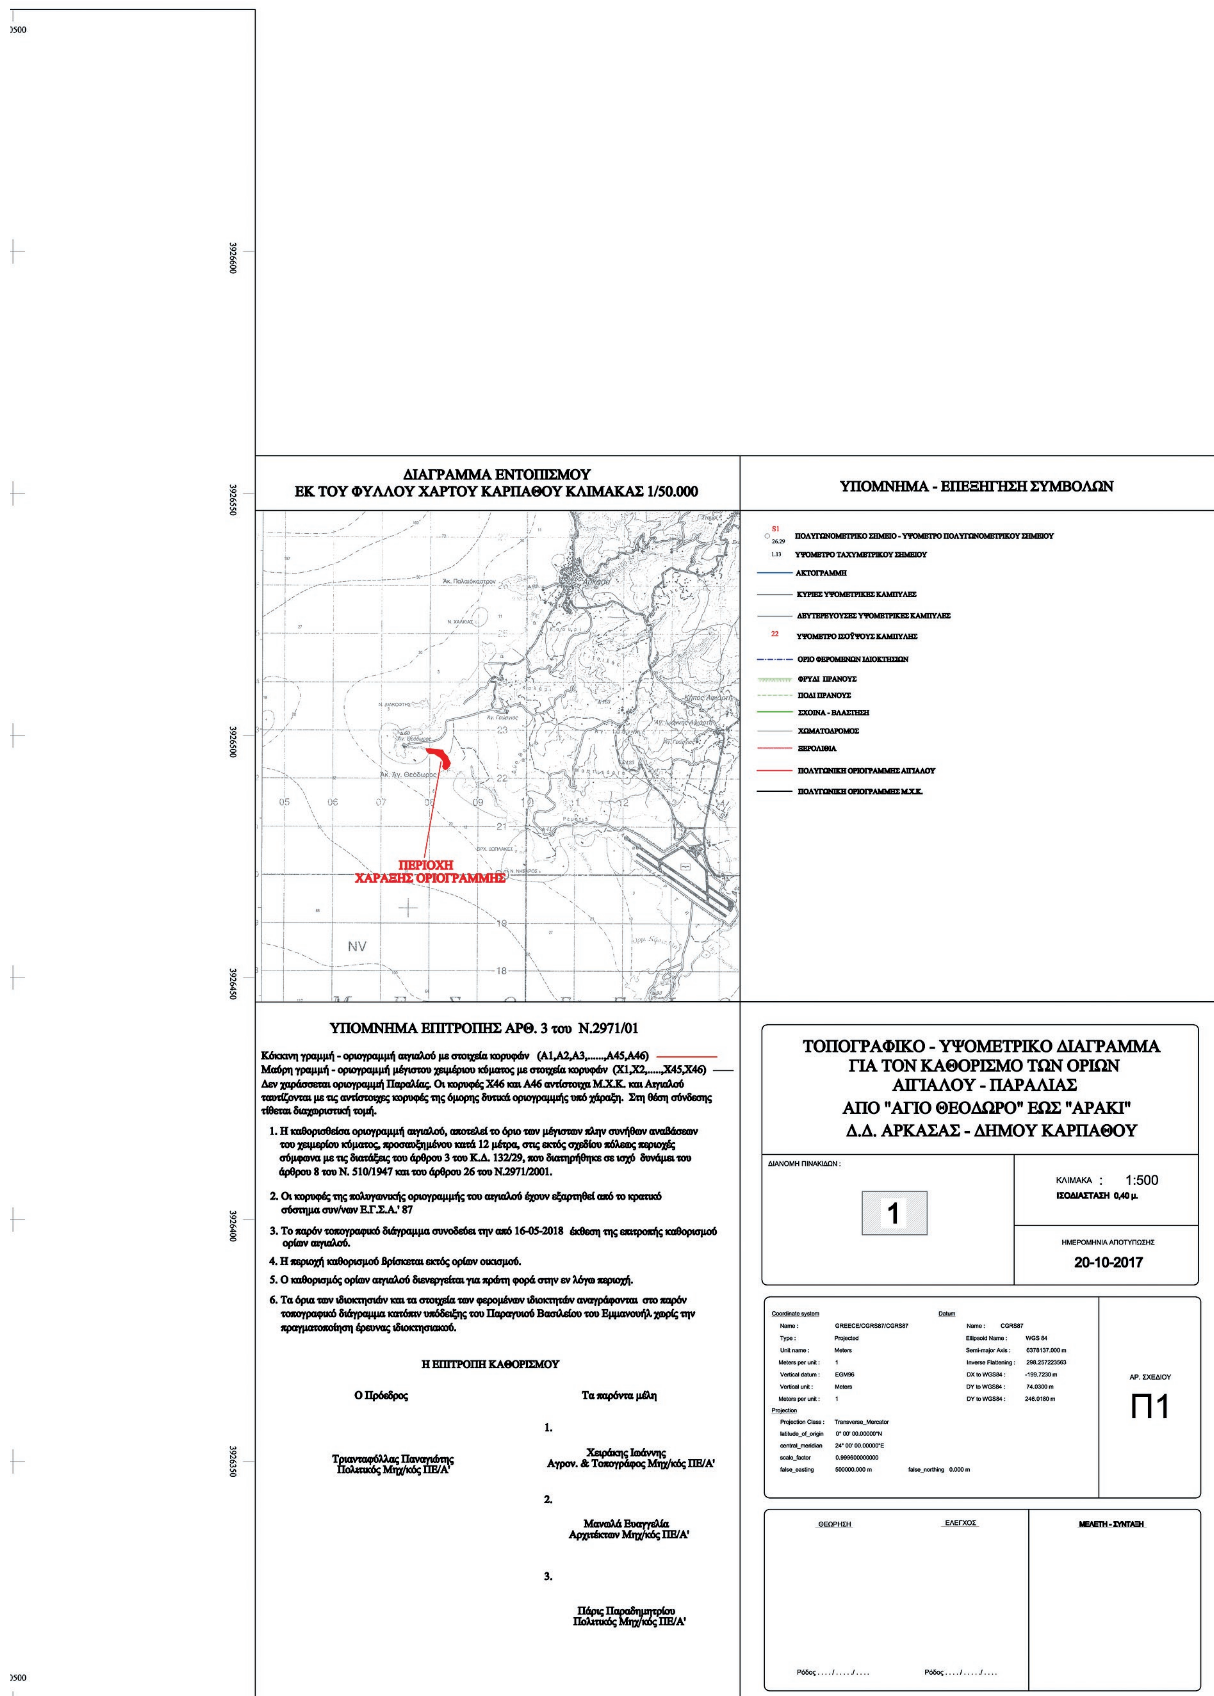

ΔΙΑΓΡΑΜΜΑ ΕΝΤΟΠΙΣΜΟΥ
ΕΚ ΤΟΥ ΦΥΛΛΟΥ ΧΑΡΤΟΥ ΚΑΡΠΑΘΟΥ ΚΛΙΜΑΚΑΣ 1/50.000
ΠΕΡΙΟΧΗ
ΧΑΡΑΞΗΣ ΟΡΙΟΓΡΑΜΜΗΣ
NV
3926600
3926550
3926500
3926450
3926400
3926350
ΥΠΟΜΝΗΜΑ - ΕΠΕΞΗΓΗΣΗ ΣΥΜΒΟΛΩΝ
S1
26.29
ΠΟΛΥΓΩΝΟΜΕΤΡΙΚΟ ΣΗΜΕΙΟ - ΥΨΟΜΕΤΡΟ ΠΟΛΥΓΩΝΟΜΕΤΡΙΚΟΥ ΣΗΜΕΙΟΥ
1.13
ΥΨΟΜΕΤΡΟ ΤΑΧΥΜΕΤΡΙΚΟΥ ΣΗΜΕΙΟΥ
ΑΚΤΟΓΡΑΜΜΗ
ΚΥΡΙΕΣ ΥΨΟΜΕΤΡΙΚΕΣ ΚΑΜΠΥΛΕΣ
ΔΕΥΤΕΡΕΥΟΥΣΕΣ ΥΨΟΜΕΤΡΙΚΕΣ ΚΑΜΠΥΛΕΣ
22
ΥΨΟΜΕΤΡΟ ΙΣΟΫΨΟΥΣ ΚΑΜΠΥΛΗΣ
ΟΡΙΟ ΦΕΡΟΜΕΝΩΝ ΙΔΙΟΚΤΗΣΙΩΝ
ΦΡΥΔΙ ΠΡΑΝΟΥΣ
ΠΟΔΙ ΠΡΑΝΟΥΣ
ΣΧΟΙΝΑ - ΒΛΑΣΤΗΣΗ
ΧΩΜΑΤΟΔΡΟΜΟΣ
ΞΕΡΟΛΙΘΙΑ
ΠΟΛΥΓΩΝΙΚΗ ΟΡΙΟΓΡΑΜΜΗΣ ΑΙΓΙΑΛΟΥ
ΠΟΛΥΓΩΝΙΚΗ ΟΡΙΟΓΡΑΜΜΗΣ Μ.Χ.Κ.
ΥΠΟΜΝΗΜΑ ΕΠΙΤΡΟΠΗΣ ΑΡΘ. 3 του N.2971/01
Κόκκινη γραμμή - οριογραμμή αιγιαλού με στοιχεία κορυφών (Α1,Α2,Α3,......,Α45,Α46)
Μαύρη γραμμή - οριογραμμή μέγιστου χειμέριου κύματος με στοιχεία κορυφών (Χ1,Χ2,.....,Χ45,Χ46)
Δεν χαράσσεται οριογραμμή Παραλίας. Οι κορυφές Χ46 και Α46 αντίστοιχα Μ.Χ.Κ. και Αιγιαλού ταυτίζονται με τις αντίστοιχες κορυφές της όμορης δυτικά οριογραμμής υπό χάραξη. Στη θέση σύνδεσης τίθεται διαχωριστική τομή.
1. Η καθορισθείσα οριογραμμή αιγιαλού, αποτελεί το όριο των μέγιστων πλην συνήθων αναβάσεων του χειμερίου κύματος, προσαυξημένου κατά 12 μέτρα, στις εκτός σχεδίου πόλεως περιοχές σύμφωνα με τις διατάξεις του άρθρου 3 του Κ.Δ. 132/29, που διατηρήθηκε σε ισχύ δυνάμει του άρθρου 8 του Ν. 510/1947 και του άρθρου 26 του Ν.2971/2001.
2. Οι κορυφές της πολυγωνικής οριογραμμής του αιγιαλού έχουν εξαρτηθεί από το κρατικό σύστημα συν/νων Ε.Γ.Σ.Α.' 87
3. Το παρόν τοπογραφικό διάγραμμα συνοδεύει την από 16-05-2018 έκθεση της επιτροπής καθορισμού ορίων αιγιαλού.
4. Η περιοχή καθορισμού βρίσκεται εκτός ορίων οικισμού.
5. Ο καθορισμός ορίων αιγιαλού διενεργείται για πρώτη φορά στην εν λόγω περιοχή.
6. Τα όρια των ιδιοκτησιών και τα στοιχεία των φερομένων ιδιοκτητών αναγράφονται στο παρόν τοπογραφικό διάγραμμα κατόπιν υπόδειξης του Παραγυιού Βασιλείου του Εμμανουήλ χωρίς την πραγματοποίηση έρευνας ιδιοκτησιακού.
Η ΕΠΙΤΡΟΠΗ ΚΑΘΟΡΙΣΜΟΥ
Ο Πρόεδρος
Τα παρόντα μέλη
Τριανταφύλλας Παναγιώτης
Πολιτικός Μηχ/κός ΠΕ/Α'
1.
Χειράκης Ιωάννης
Αγρον. & Τοπογράφος Μηχ/κός ΠΕ/Α'
2.
Μαναλά Ευαγγελία
Αρχιτέκτων Μηχ/κός ΠΕ/Α'
3.
Πάρις Παραδημητρίου
Πολιτικός Μηχ/κός ΠΕ/Α'
ΤΟΠΟΓΡΑΦΙΚΟ - ΥΨΟΜΕΤΡΙΚΟ ΔΙΑΓΡΑΜΜΑ
ΓΙΑ ΤΟΝ ΚΑΘΟΡΙΣΜΟ ΤΩΝ ΟΡΙΩΝ
ΑΙΓΙΑΛΟΥ - ΠΑΡΑΛΙΑΣ
ΑΠΟ "ΑΓΙΟ ΘΕΟΔΩΡΟ" ΕΩΣ "ΑΡΑΚΙ"
Δ.Δ. ΑΡΚΑΣΑΣ - ΔΗΜΟΥ ΚΑΡΠΑΘΟΥ
ΔΙΑΝΟΜΗ ΠΙΝΑΚΙΔΩΝ :
1
ΚΛΙΜΑΚΑ : 1:500
ΙΣΟΔΙΑΣΤΑΣΗ 0,40 μ.
ΗΜΕΡΟΜΗΝΙΑ ΑΠΟΤΥΠΩΣΗΣ
20-10-2017
Coordinate system
Name : GREECE/CGRS87/CGRS87
Type : Projected
Unit name : Meters
Meters per unit : 1
Vertical datum : EGM96
Vertical unit : Meters
Meters per unit : 1
Datum
Name : CGRS87
Ellipsoid Name : WGS 84
Semi-major Axis : 6378137.000 m
Inverse Flattening : 298.257223563
DX to WGS84 : -199.7230 m
DY to WGS84 : 74.0300 m
DY to WGS84 : 246.0180 m
Projection
Projection Class : Transverse_Mercator
latitude_of_origin 0° 00' 00.00000"N
central_meridian 24° 00' 00.00000"E
scale_factor 0.999600000000
false_easting 500000.000 m
false_northing 0.000 m
ΑΡ. ΣΧΕΔΙΟΥ
Π1
ΘΕΩΡΗΣΗ
ΕΛΕΓΧΟΣ
ΜΕΛΕΤΗ - ΣΥΝΤΑΞΗ
Ρόδος ..../..../....
Ρόδος ..../..../....



ΕΘΝΙΚΟ ΤΥΠΟΓΡΑΦΕΙΟ

Το Εθνικό Τυπογραφείο αποτελεί δημόσια υπηρεσία υπαγόμενη στο Υπουργείο Διοικητικής Ανασυγκρότησης και έχει την ευθύνη τόσο για τη σύνταξη, διαχείριση, εκτύπωση και κυκλοφορία των Φύλλων της Εφημερίδας της Κυβερνήσεως (ΦΕΚ), όσο και για την κάλυψη των εκτυπωτικών - εκδοτικών αναγκών του δημοσίου και του ευρύτερου δημόσιου τομέα (ν. 3469/2006/Α΄ 131 και π.δ. 29/2018/Α΄58).

1. ΦΥΛΛΟ ΤΗΣ ΕΦΗΜΕΡΙΔΑΣ ΤΗΣ ΚΥΒΕΡΝΗΣΕΩΣ (ΦΕΚ)

• Τα **ΦΕΚ σε ηλεκτρονική μορφή** διατίθενται δωρεάν στο **www.et.gr**, την επίσημη ιστοσελίδα του Εθνικού Τυπογραφείου. Όσα ΦΕΚ δεν έχουν ψηφιοποιηθεί και καταχωριστεί στην ανωτέρω ιστοσελίδα, ψηφιοποιούνται και αποστέλλονται επίσης δωρεάν με την υποβολή αίτησης, για την οποία αρκεί η συμπλήρωση των αναγκαίων στοιχείων σε ειδική φόρμα στον ιστότοπο www.et.gr.

• Τα **ΦΕΚ σε έντυπη μορφή** διατίθενται σε μεμονωμένα φύλλα είτε απευθείας από το Τμήμα Πωλήσεων και Συνδρομητών, είτε ταχυδρομικά με την αποστολή αιτήματος παραγγελίας μέσω των ΚΕΠ, είτε με ετήσια συνδρομή μέσω του Τμήματος Πωλήσεων και Συνδρομητών. Το κόστος ενός ασπρόμαυρου ΦΕΚ από 1 έως 16 σελίδες είναι 1,00 €, αλλά για κάθε επιπλέον οκτασέλιδο (ή μέρος αυτού) προσαυξάνεται κατά 0,20 €. Το κόστος ενός έγχρωμου ΦΕΚ από 1 έως 16 σελίδες είναι 1,50 €, αλλά για κάθε επιπλέον οκτασέλιδο (ή μέρος αυτού) προσαυξάνεται κατά 0,30 €. Το τεύχος Α.Σ.Ε.Π. διατίθεται δωρεάν.

• **Τρόποι αποστολής κειμένων προς δημοσίευση:**

Α. Τα κείμενα προς δημοσίευση στο ΦΕΚ, από τις υπηρεσίες και τους φορείς του δημοσίου, αποστέλλονται ηλεκτρονικά στη διεύθυνση **webmaster.et@et.gr** με χρήση προηγμένης ψηφιακής υπογραφής και χρονοσήμανσης.

Β. Κατ’ εξαίρεση, όσοι πολίτες δεν διαθέτουν προηγμένη ψηφιακή υπογραφή μπορούν είτε να αποστέλλουν ταχυδρομικά, είτε να καταθέτουν με εκπρόσωπό τους κείμενα προς δημοσίευση εκτυπωμένα σε χαρτί στο Τμήμα Παραλαβής και Καταχώρισης Δημοσιευμάτων.

• Πληροφορίες, σχετικά με την αποστολή/κατάθεση εγγράφων προς δημοσίευση, την ημερήσια κυκλοφορία των Φ.Ε.Κ., με την πώληση των τευχών και με τους ισχύοντες τιμοκαταλόγους για όλες τις υπηρεσίες μας, περιλαμβάνονται στον ιστότοπο (www.et.gr). Επίσης μέσω του ιστότοπου δίδονται πληροφορίες σχετικά με την πορεία δημοσίευσης των εγγράφων, με βάση τον Κωδικό Αριθμό Δημοσιεύματος (ΚΑΔ). Πρόκειται για τον αριθμό που εκδίδει το Εθνικό Τυπογραφείο για όλα τα κείμενα που πληρούν τις προϋποθέσεις δημοσίευσης.

2. ΕΚΤΥΠΩΤΙΚΕΣ - ΕΚΔΟΤΙΚΕΣ ΑΝΑΓΚΕΣ ΤΟΥ ΔΗΜΟΣΙΟΥ

Το Εθνικό Τυπογραφείο ανταποκρινόμενο σε αιτήματα υπηρεσιών και φορέων του δημοσίου αναλαμβάνει να σχεδιάσει και να εκτυπώσει έντυπα, φυλλάδια, βιβλία, αφίσες, μπλοκ, μηχανογραφικά έντυπα, φακέλους για κάθε χρήση, κ.ά.

Επίσης σχεδιάζει ψηφιακές εκδόσεις, λογότυπα και παράγει οπτικοακουστικό υλικό.

Ταχυδρομική Διεύθυνση: Καποδιστρίου 34, τ.κ. 10432, Αθήνα	Ιστότοπος: **www.et.gr**
ΤΗΛΕΦΩΝΙΚΟ ΚΕΝΤΡΟ: 210 5279000 - fax: 210 5279054	Πληροφορίες σχετικά με την λειτουργία του ιστότοπου: **helpdesk.et@et.gr**
ΕΞΥΠΗΡΕΤΗΣΗ ΚΟΙΝΟΥ **Πωλήσεις - Συνδρομές:** (Ισόγειο, τηλ. 210 5279178 - 180) **Πληροφορίες:** (Ισόγειο, Γρ. 3 και τηλεφ. κέντρο 210 5279000) **Παραλαβή Δημ. Ύλης:** (Ισόγειο, τηλ. 210 5279167, 210 5279139)	Αποστολή ψηφιακά υπογεγραμμένων εγγράφων προς δημοσίευση στο ΦΕΚ: **webmaster.et@et.gr**
Ωράριο για το κοινό: Δευτέρα ως Παρασκευή: 8:00 - 13:30	Πληροφορίες για γενικό πρωτόκολλο και αλληλογραφία: **grammateia@et.gr**

Πείτε μας τη γνώμη σας,

για να βελτιώσουμε τις υπηρεσίες μας, συμπληρώνοντας την ειδική φόρμα στον ιστότοπό μας.

